


FINIKE-ANTALYA
(HASKÖY)
P24-a-20-a-1-c

01					
06					
11	A				
16					
21	22	23	24	25	

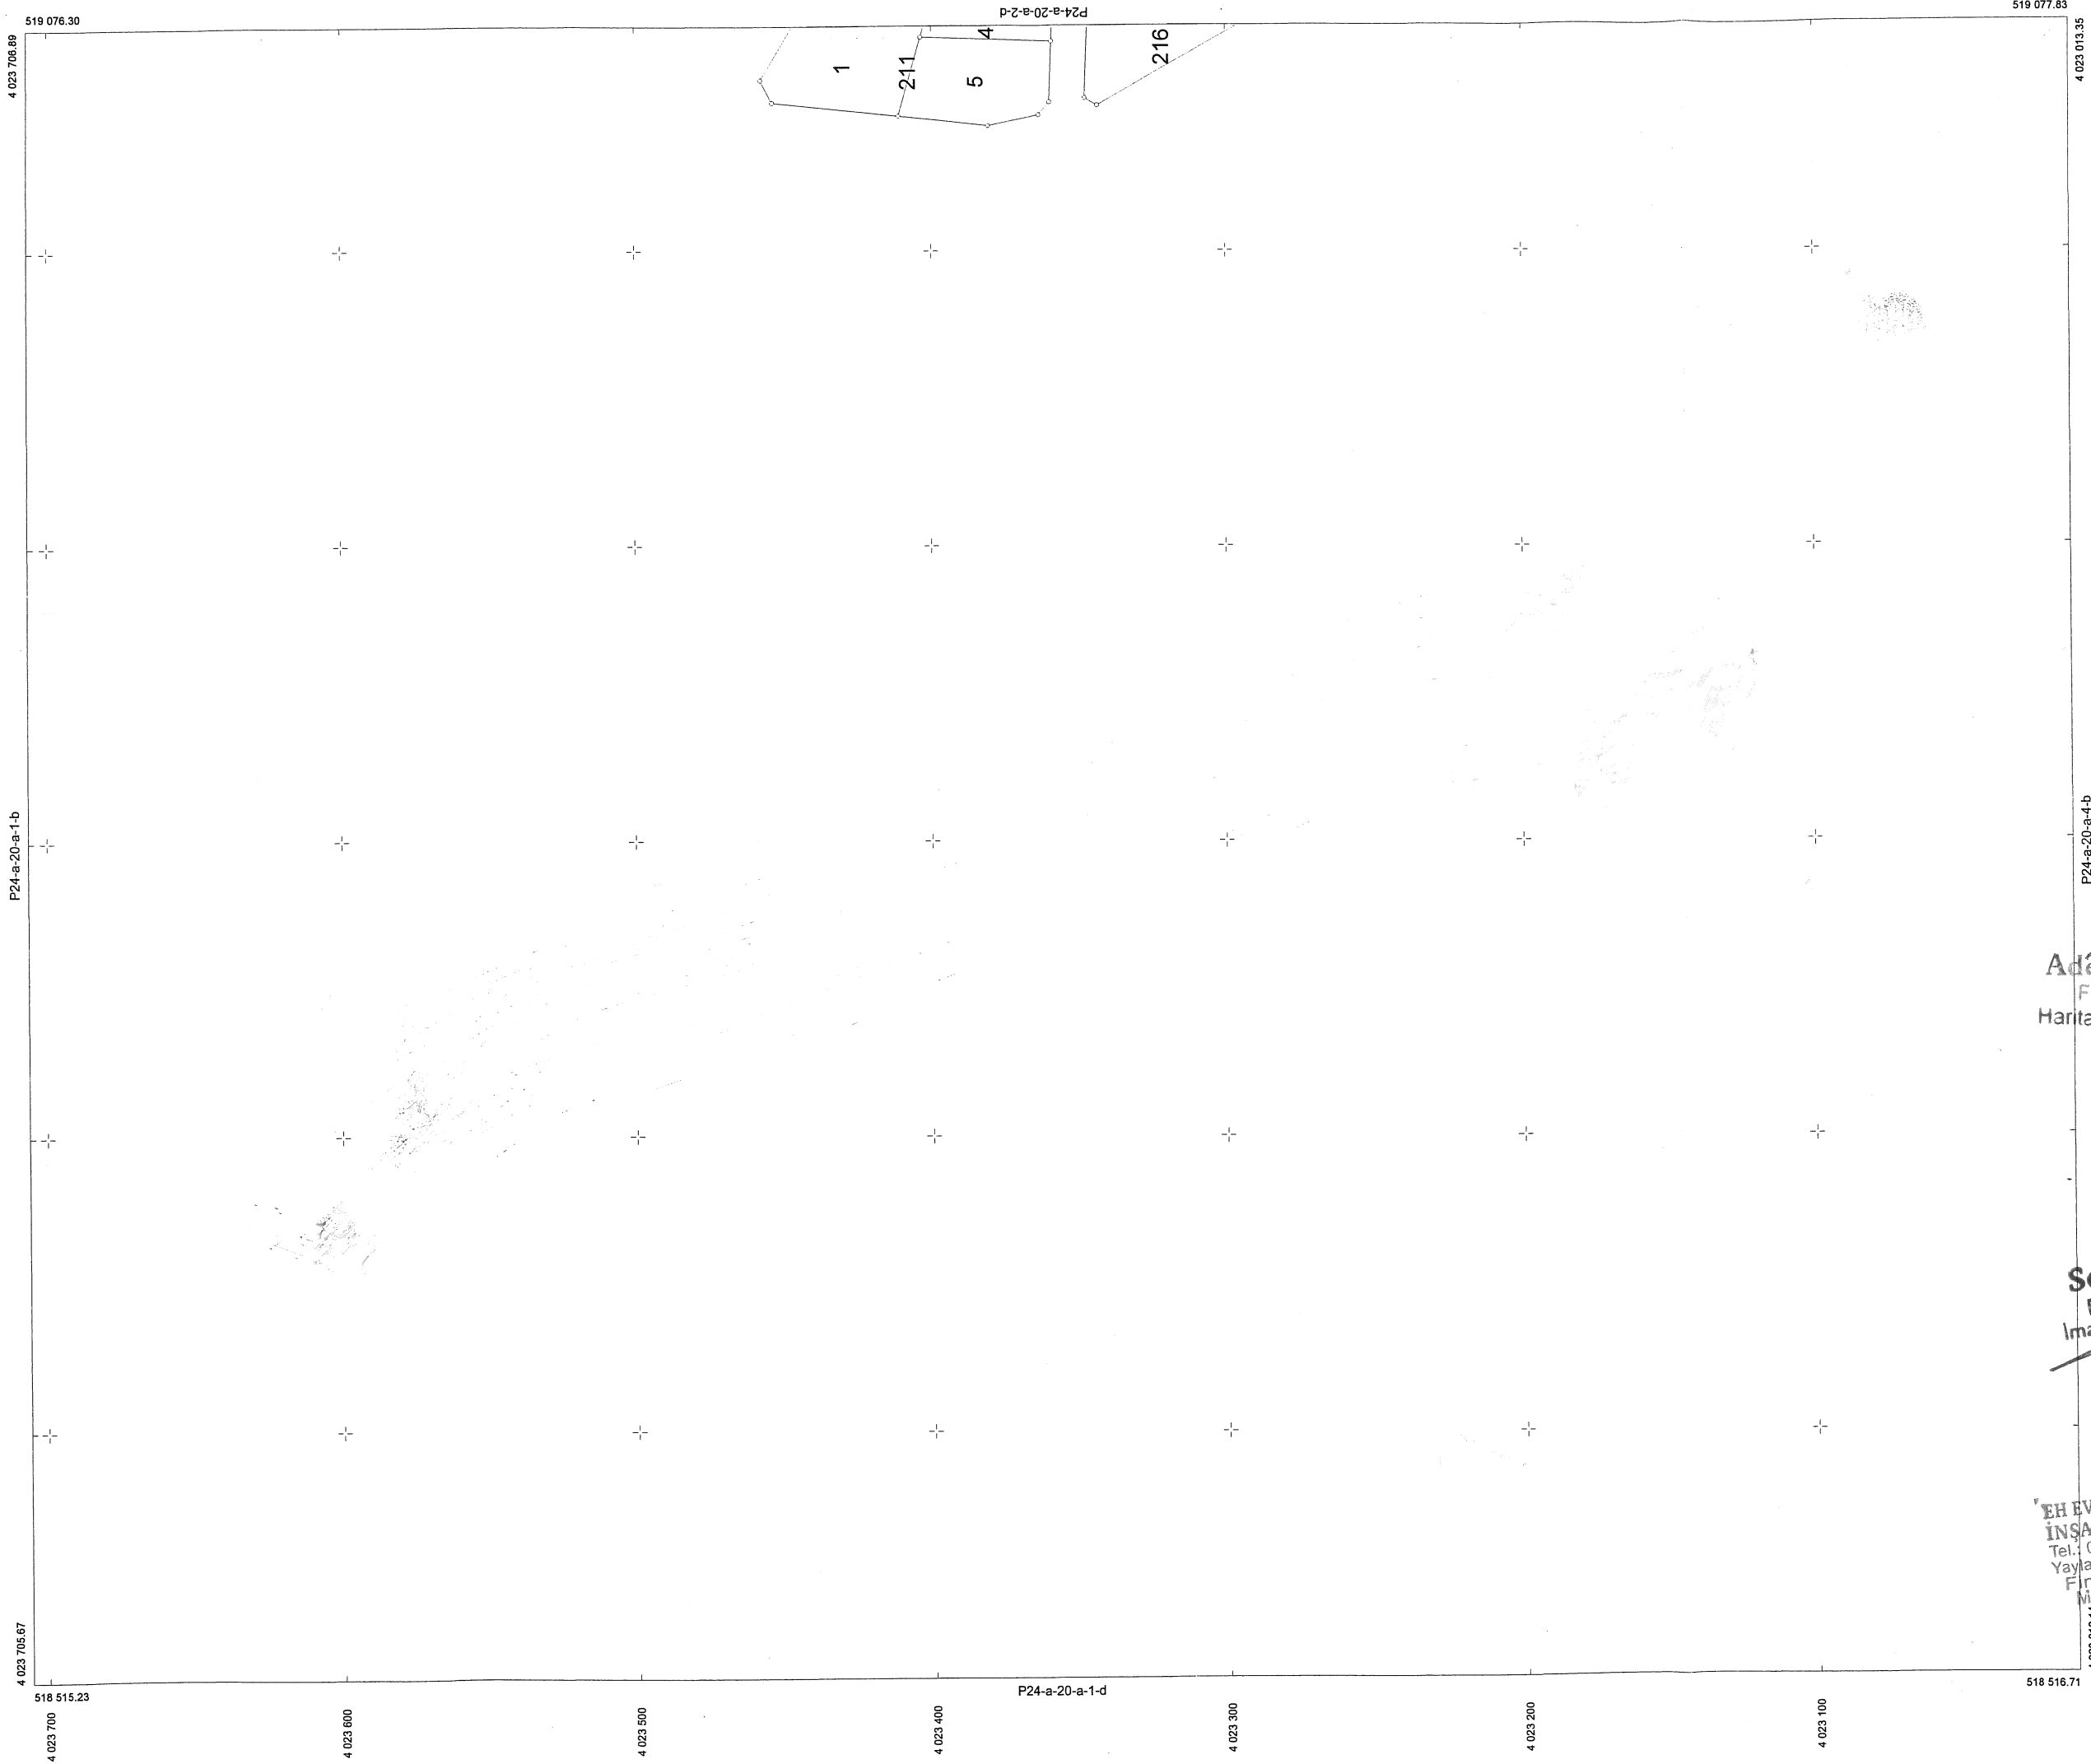

P24-a-20-a-4-b
518 800
1/1000
Asi
Adem ÖZKENT
Finike Belediyesi
Harita Kadastro Teknikeri

Selçuk OKUR
Finike Belediyesi
İmar ve Şehircilik Müş. V.

EH EVRAN HARİTA MÜHENDİSLİK
İNŞAAT VE TİCARET LTD. ŞTİ.
Tel: 0342 516 513 Eski Mah.
Yayla Biv. No: 1101111111 ANTALYA
Finike V. D. 326 030 6440
Mersis No: 0326030644000001