

## FINİKE BELEDİYESİ

MAHALLE: İNCİRAĞACI

ADA/PARSEL NO: 296 ADA 17 PARSEL GÜNEYİ PARK ALANI

PAFTA NO: P24A 19D 1C




## MEVCUT PLAN

## UYGULAMA İMAR PLANI DEĞİŞİKLİĞİ


ÖLÇEK: 1/1000

KONU: Akdeniz Dağıtım A.Ş. talebi üzerine trafo alanı planlanması

## ÖNERİ PLAN

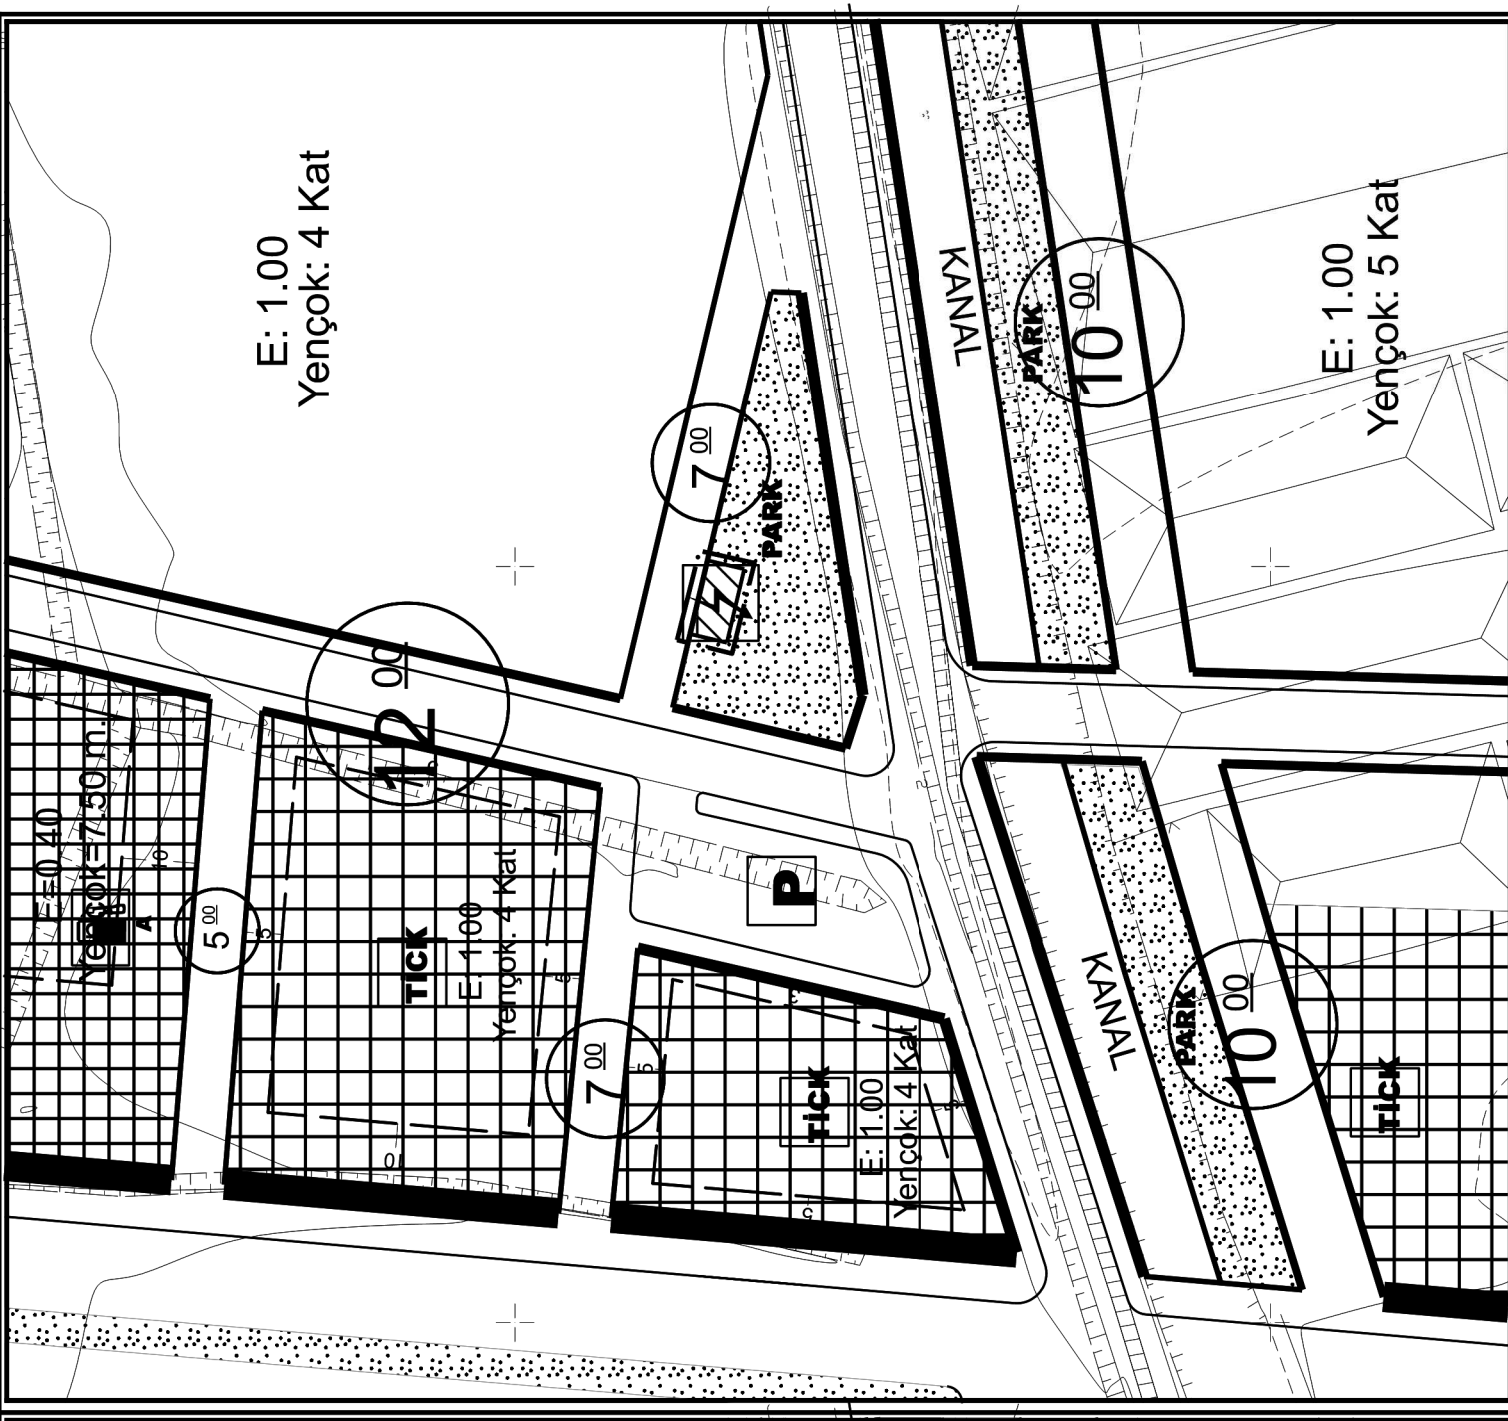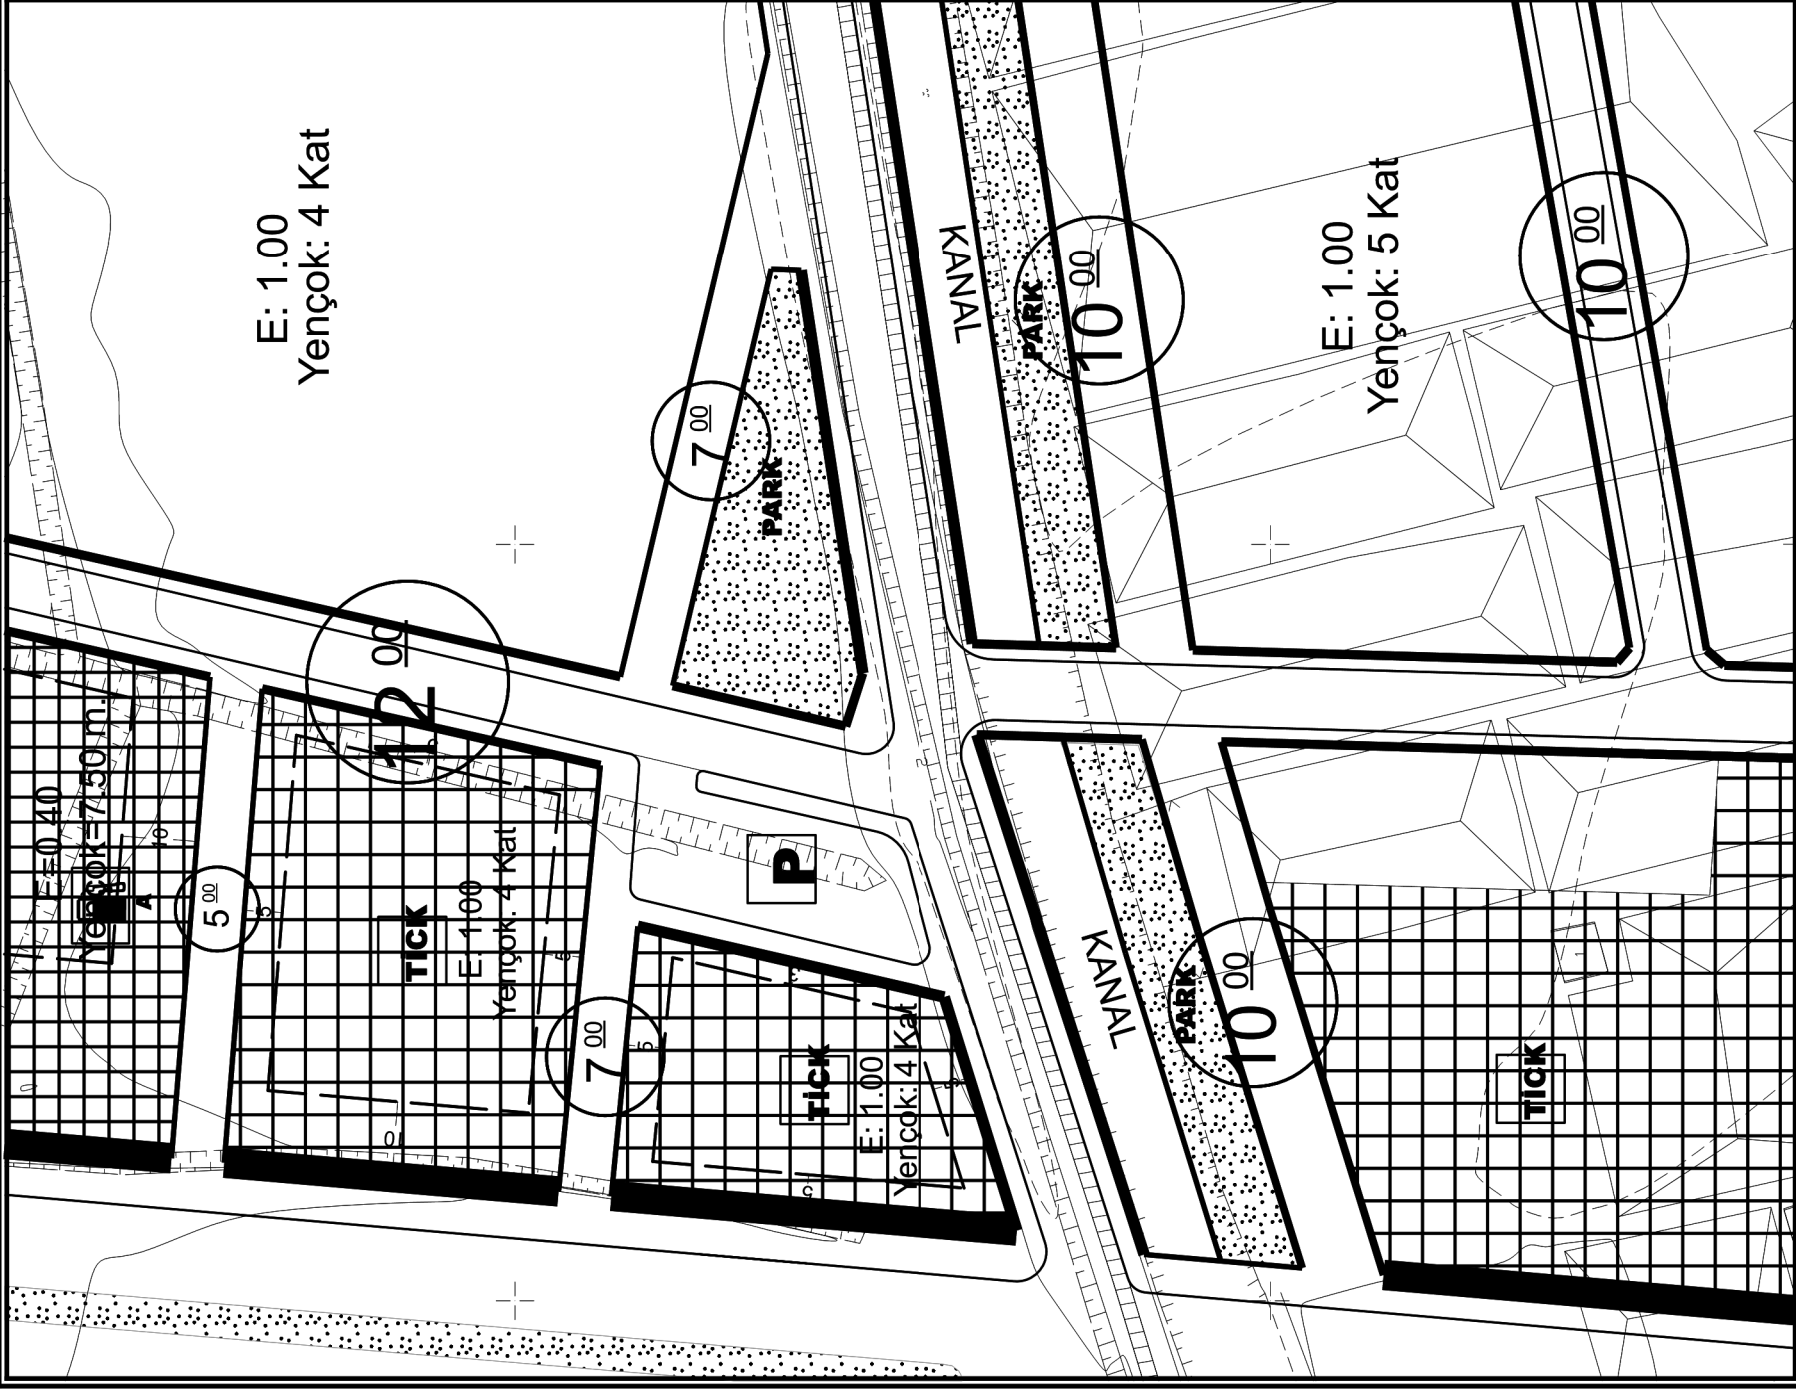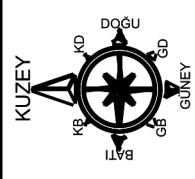

PLAN DEĞİŞİKLİĞİ  
ONAMA SINIRI

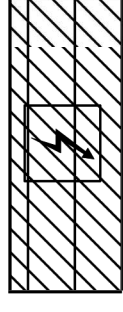

TRAFO ALANI

PLAN NOTU:

1-PAN ÜZERİNDE BELİRTİLMİYEN HUSUSLARDA 3194 SAYILI İMAR  
KANUNU VE İLGİLİ YÖNETMELİK HÜKÜMLERİ GEÇERLİDİR.