





FINİKE BELEDİYESİ

MAHALLE: İNCİRAĞACI
ADA/PARSEL NO: 476 ADA 1 PARSEL PAZAR ALANI
PAFTA NO: P24A 19D 3A
MEVCUT PLAN


UYGULAMA İMAR PLANI DEĞİŞİKLİĞİ

ÖLÇEK: 1/10000
KONU: Akdeniz Dağıtım A.Ş. talebi üzerine trafo alanı planlanması

ÖNERİ PLAN

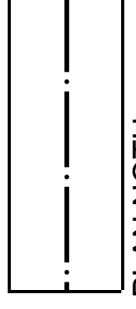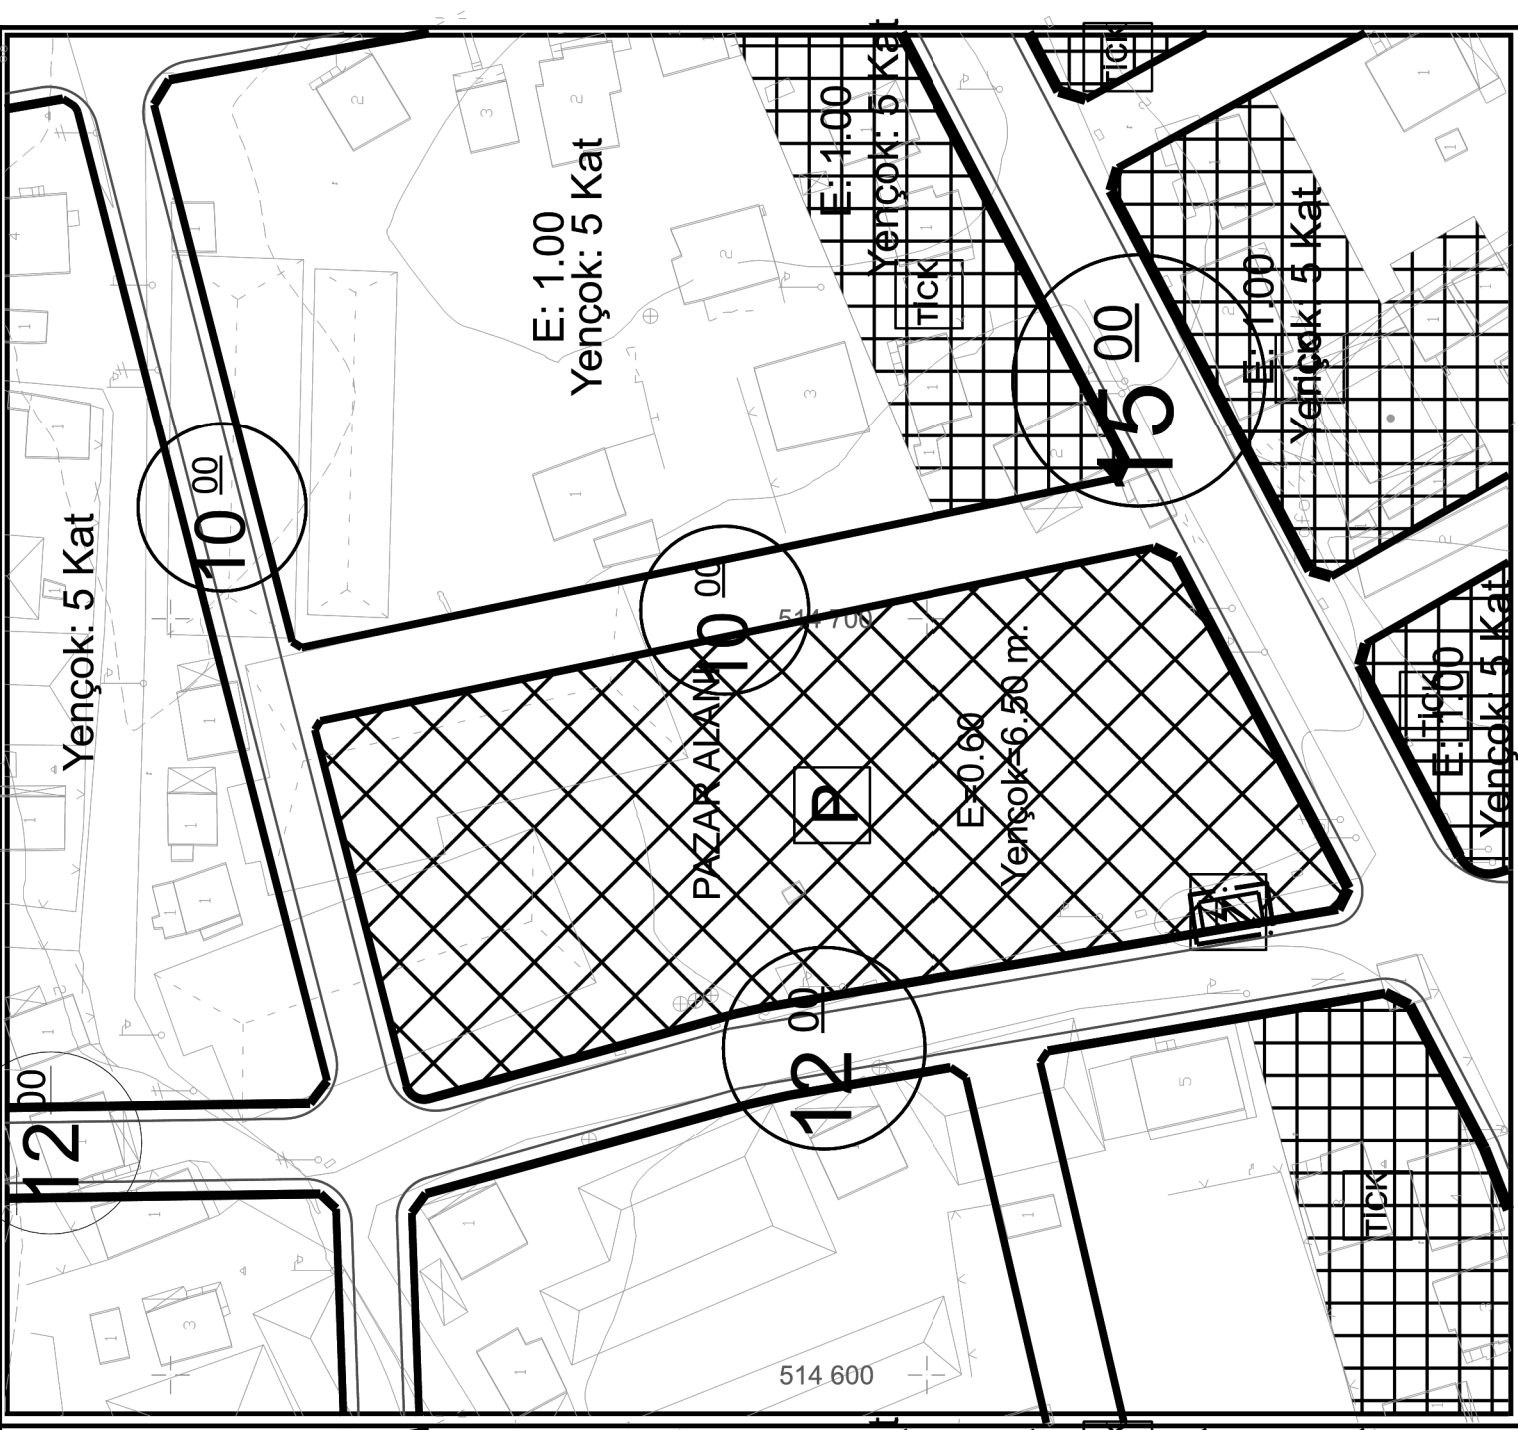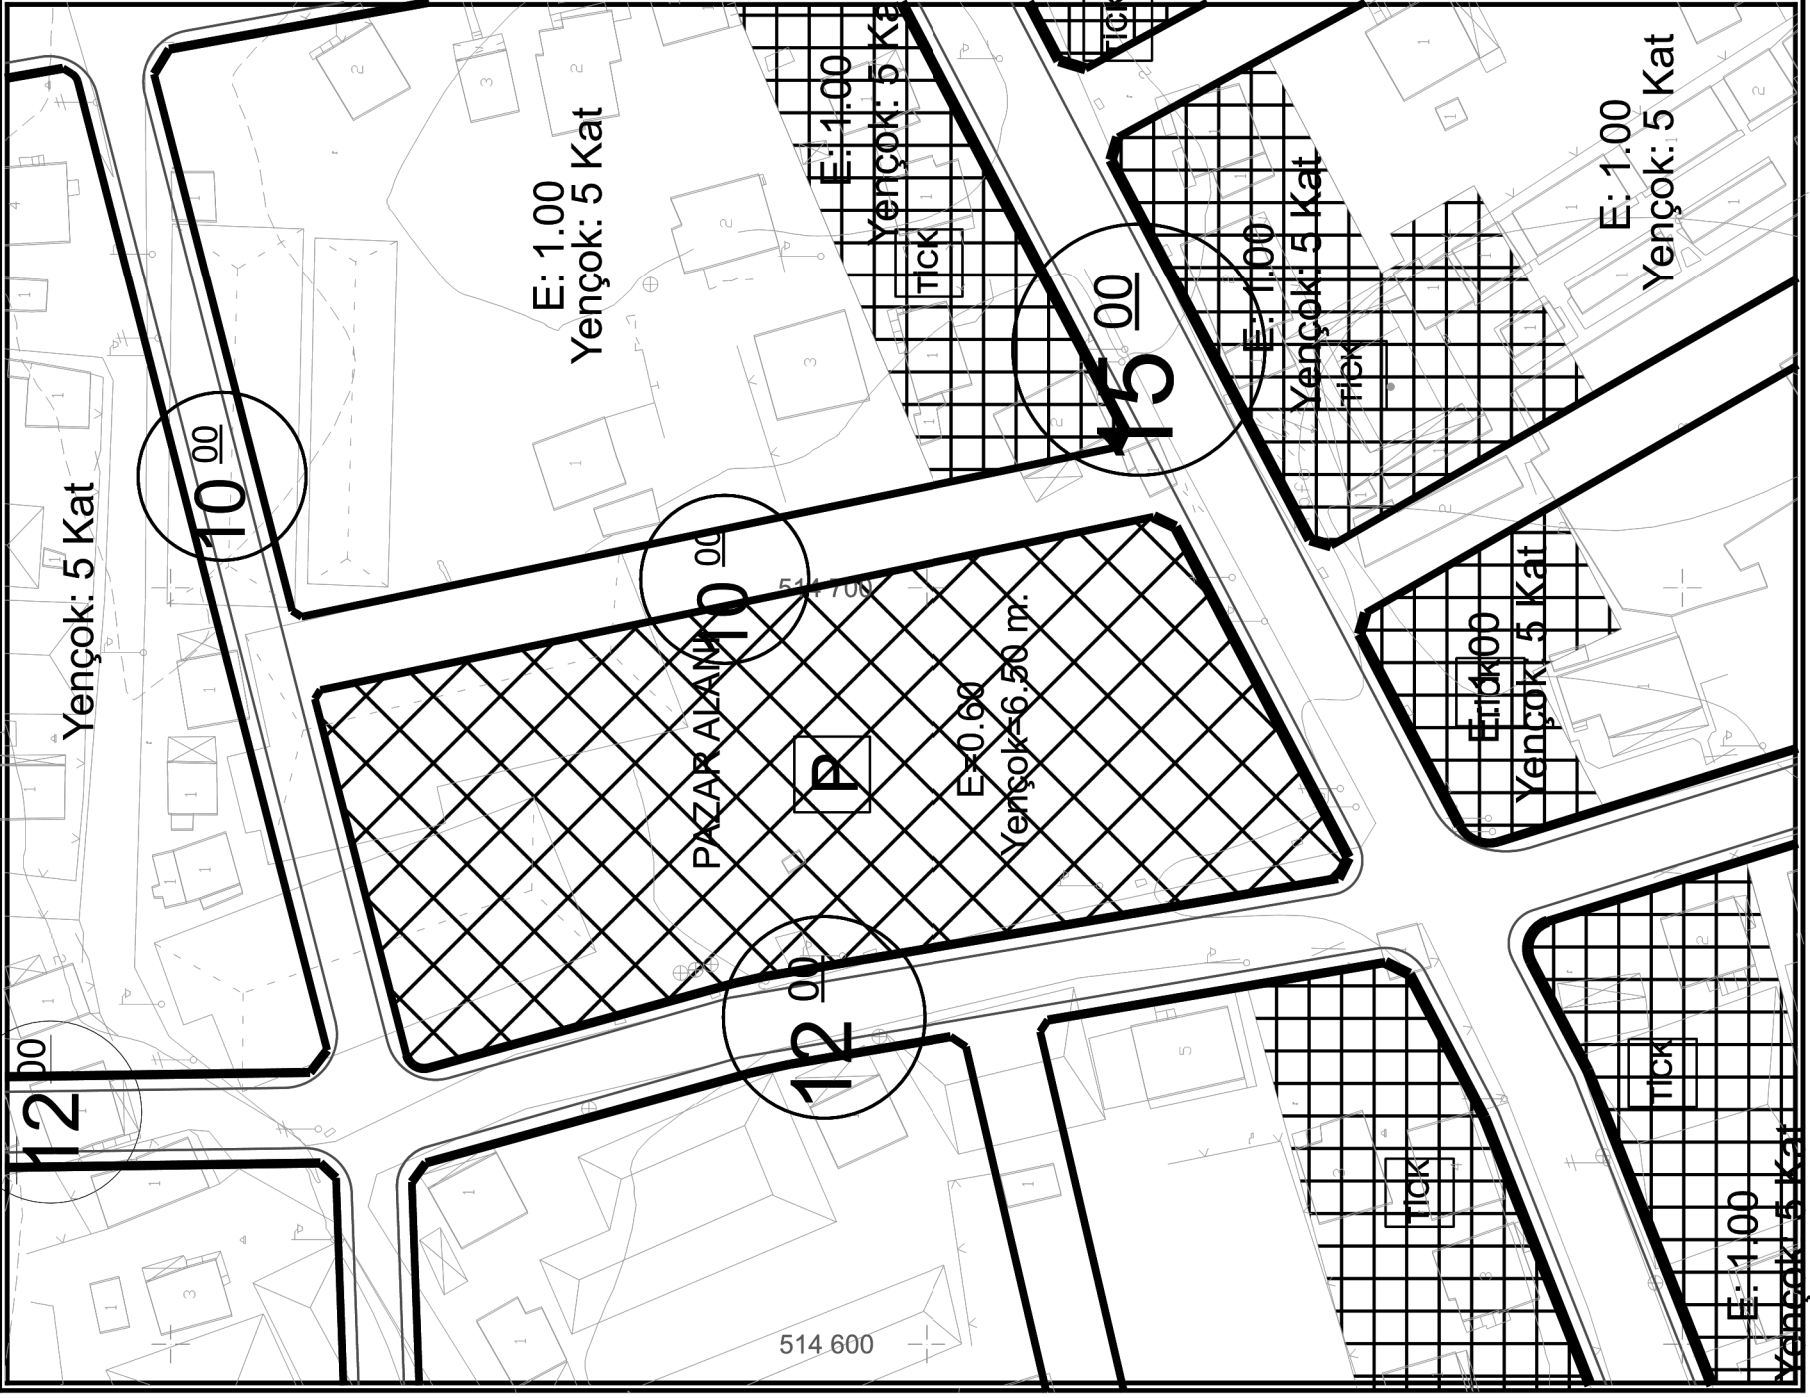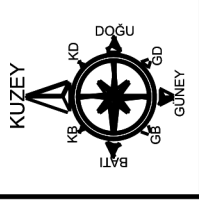

PLAN DEĞİŞİKLİĞİ
ONAMA SINIRI

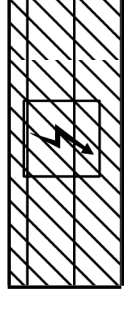

TRAFO ALANI

PLAN NOTU:

1-PAN ÜZERİNDE BELİRTİLMİYEN HUSUSLARDA 3194 SAYILI İMAR KANUNU VE İLGİLİ YÖNETMELİK HÜKÜMLERİ GEÇERLİDİR.