


İLİ : ANTALYA
İLÇESİ : FİNİKE
MAHALLE : SAHİL KENT
ADA/PARSEL : 484/4


1/1000 ÖLÇEKLİ UYGULAMA İMAR PLANI DEĞİŞİKLİĞİ

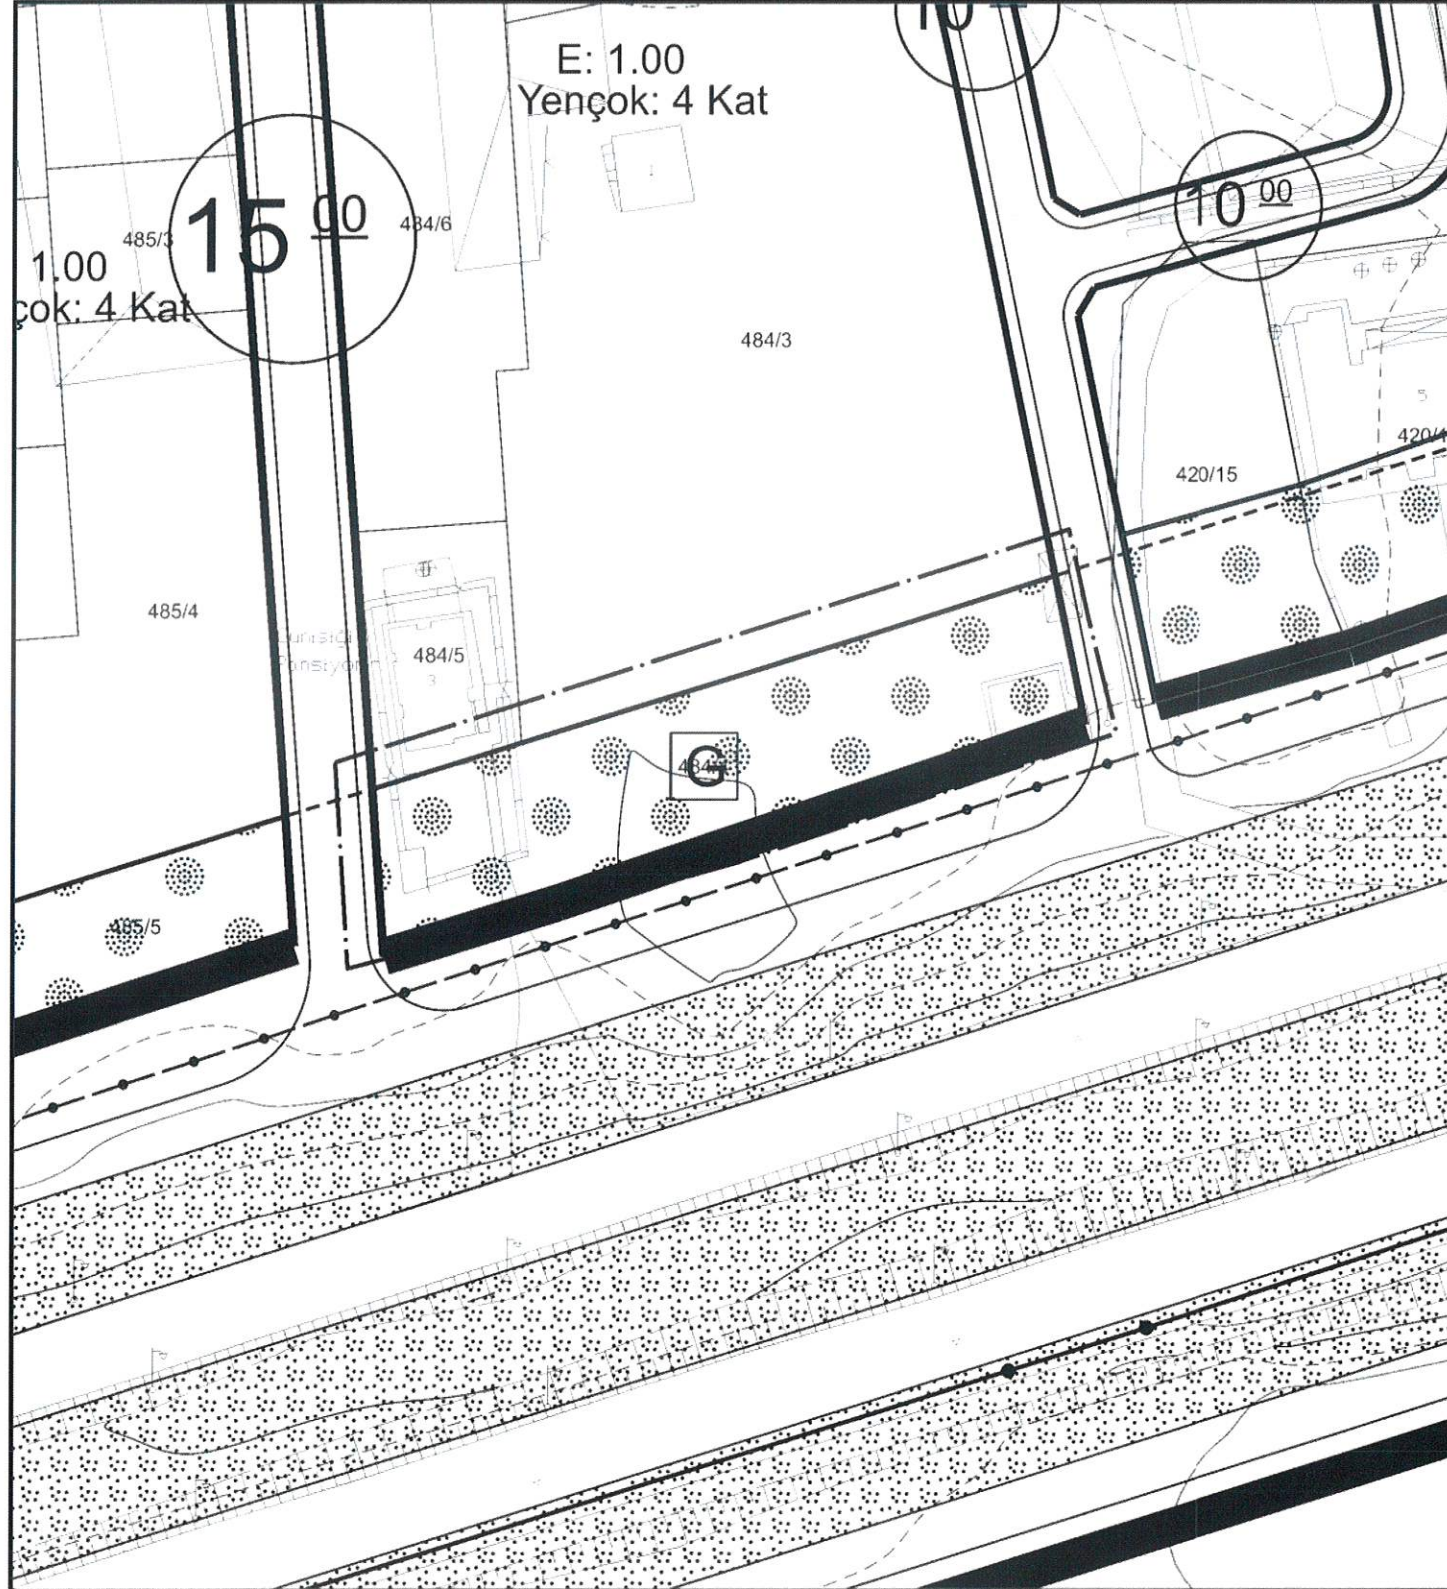

MEVCUT PLAN DURUMU



ÖNERİ PLAN DURUMU

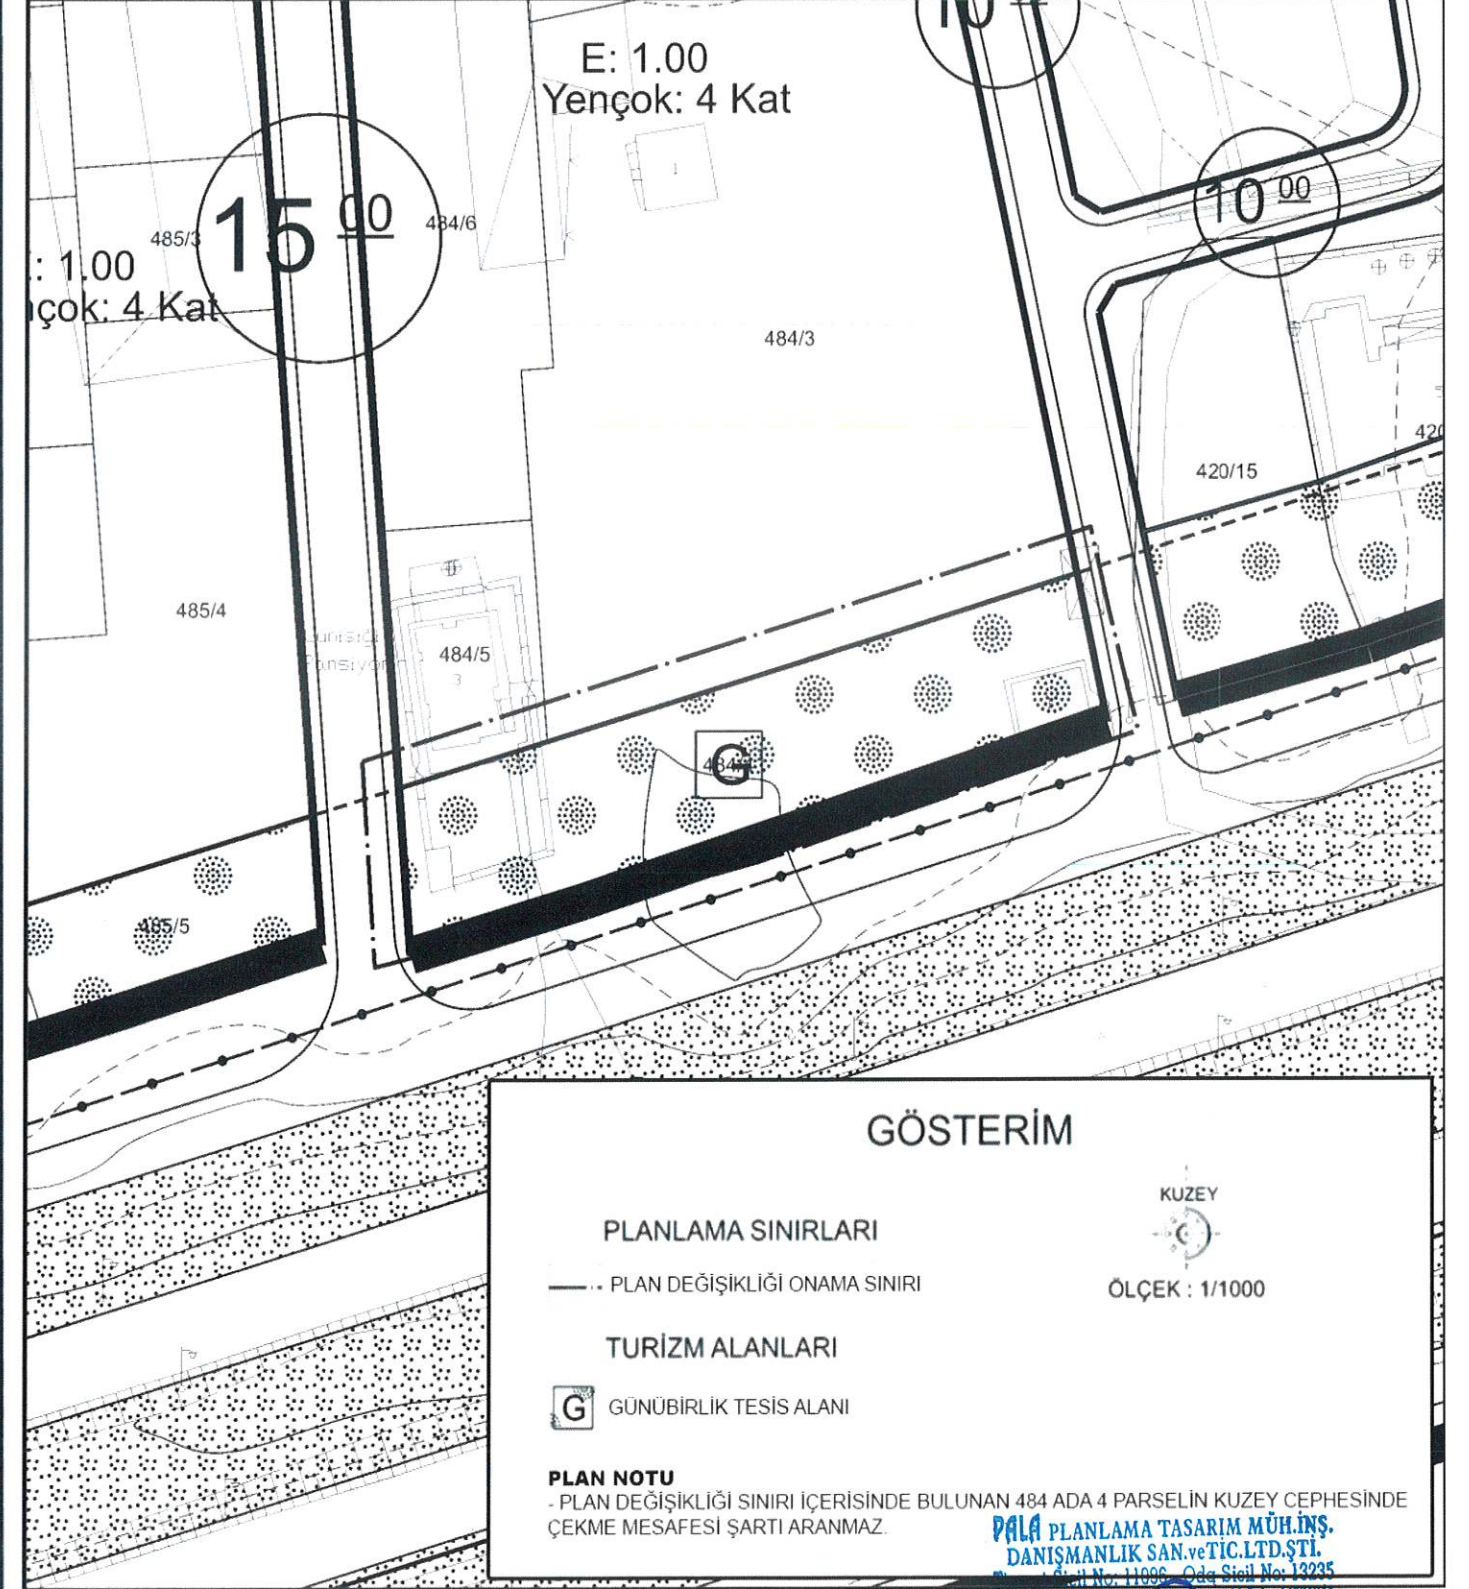

GÖSTERİM

PLANLAMA SINIRLARI

— PLAN DEĞİŞİKLİĞİ ONAMA SINIRI

TURİZM ALANLARI

G GÜNÜBİRLİK TESİS ALANI

PLAN NOTU

- PLAN DEĞİŞİKLİĞİ SINIRI İÇERİSİNDE BULUNAN 484 ADA 4 PARSELİN KUZAY CEPHESİNDE ÇEKME MESAFESİ ŞARTI ARANMAZ.

KUZAY

ÖLÇEK : 1/1000

**PALA PLANLAMA TASARIM MÜH.İNŞ.
DANIŞMANLIK SAN.VE TİC.LTD.ŞTİ.**

İstiklal Mh. 104 Cd. Hamamcıoğlu Apt. No: 28 Daire 4 İSPARTA
Tel: 0246 283 72 52 - Eskişehir: 0532 282 53 96
Daire: N.D. / 22 / 054 7061

ŞEHİRCİLİK MÜHÜRÜ
PALA

A Karne
Şehir Plancısı