


# PARSELASYON HARİTASI

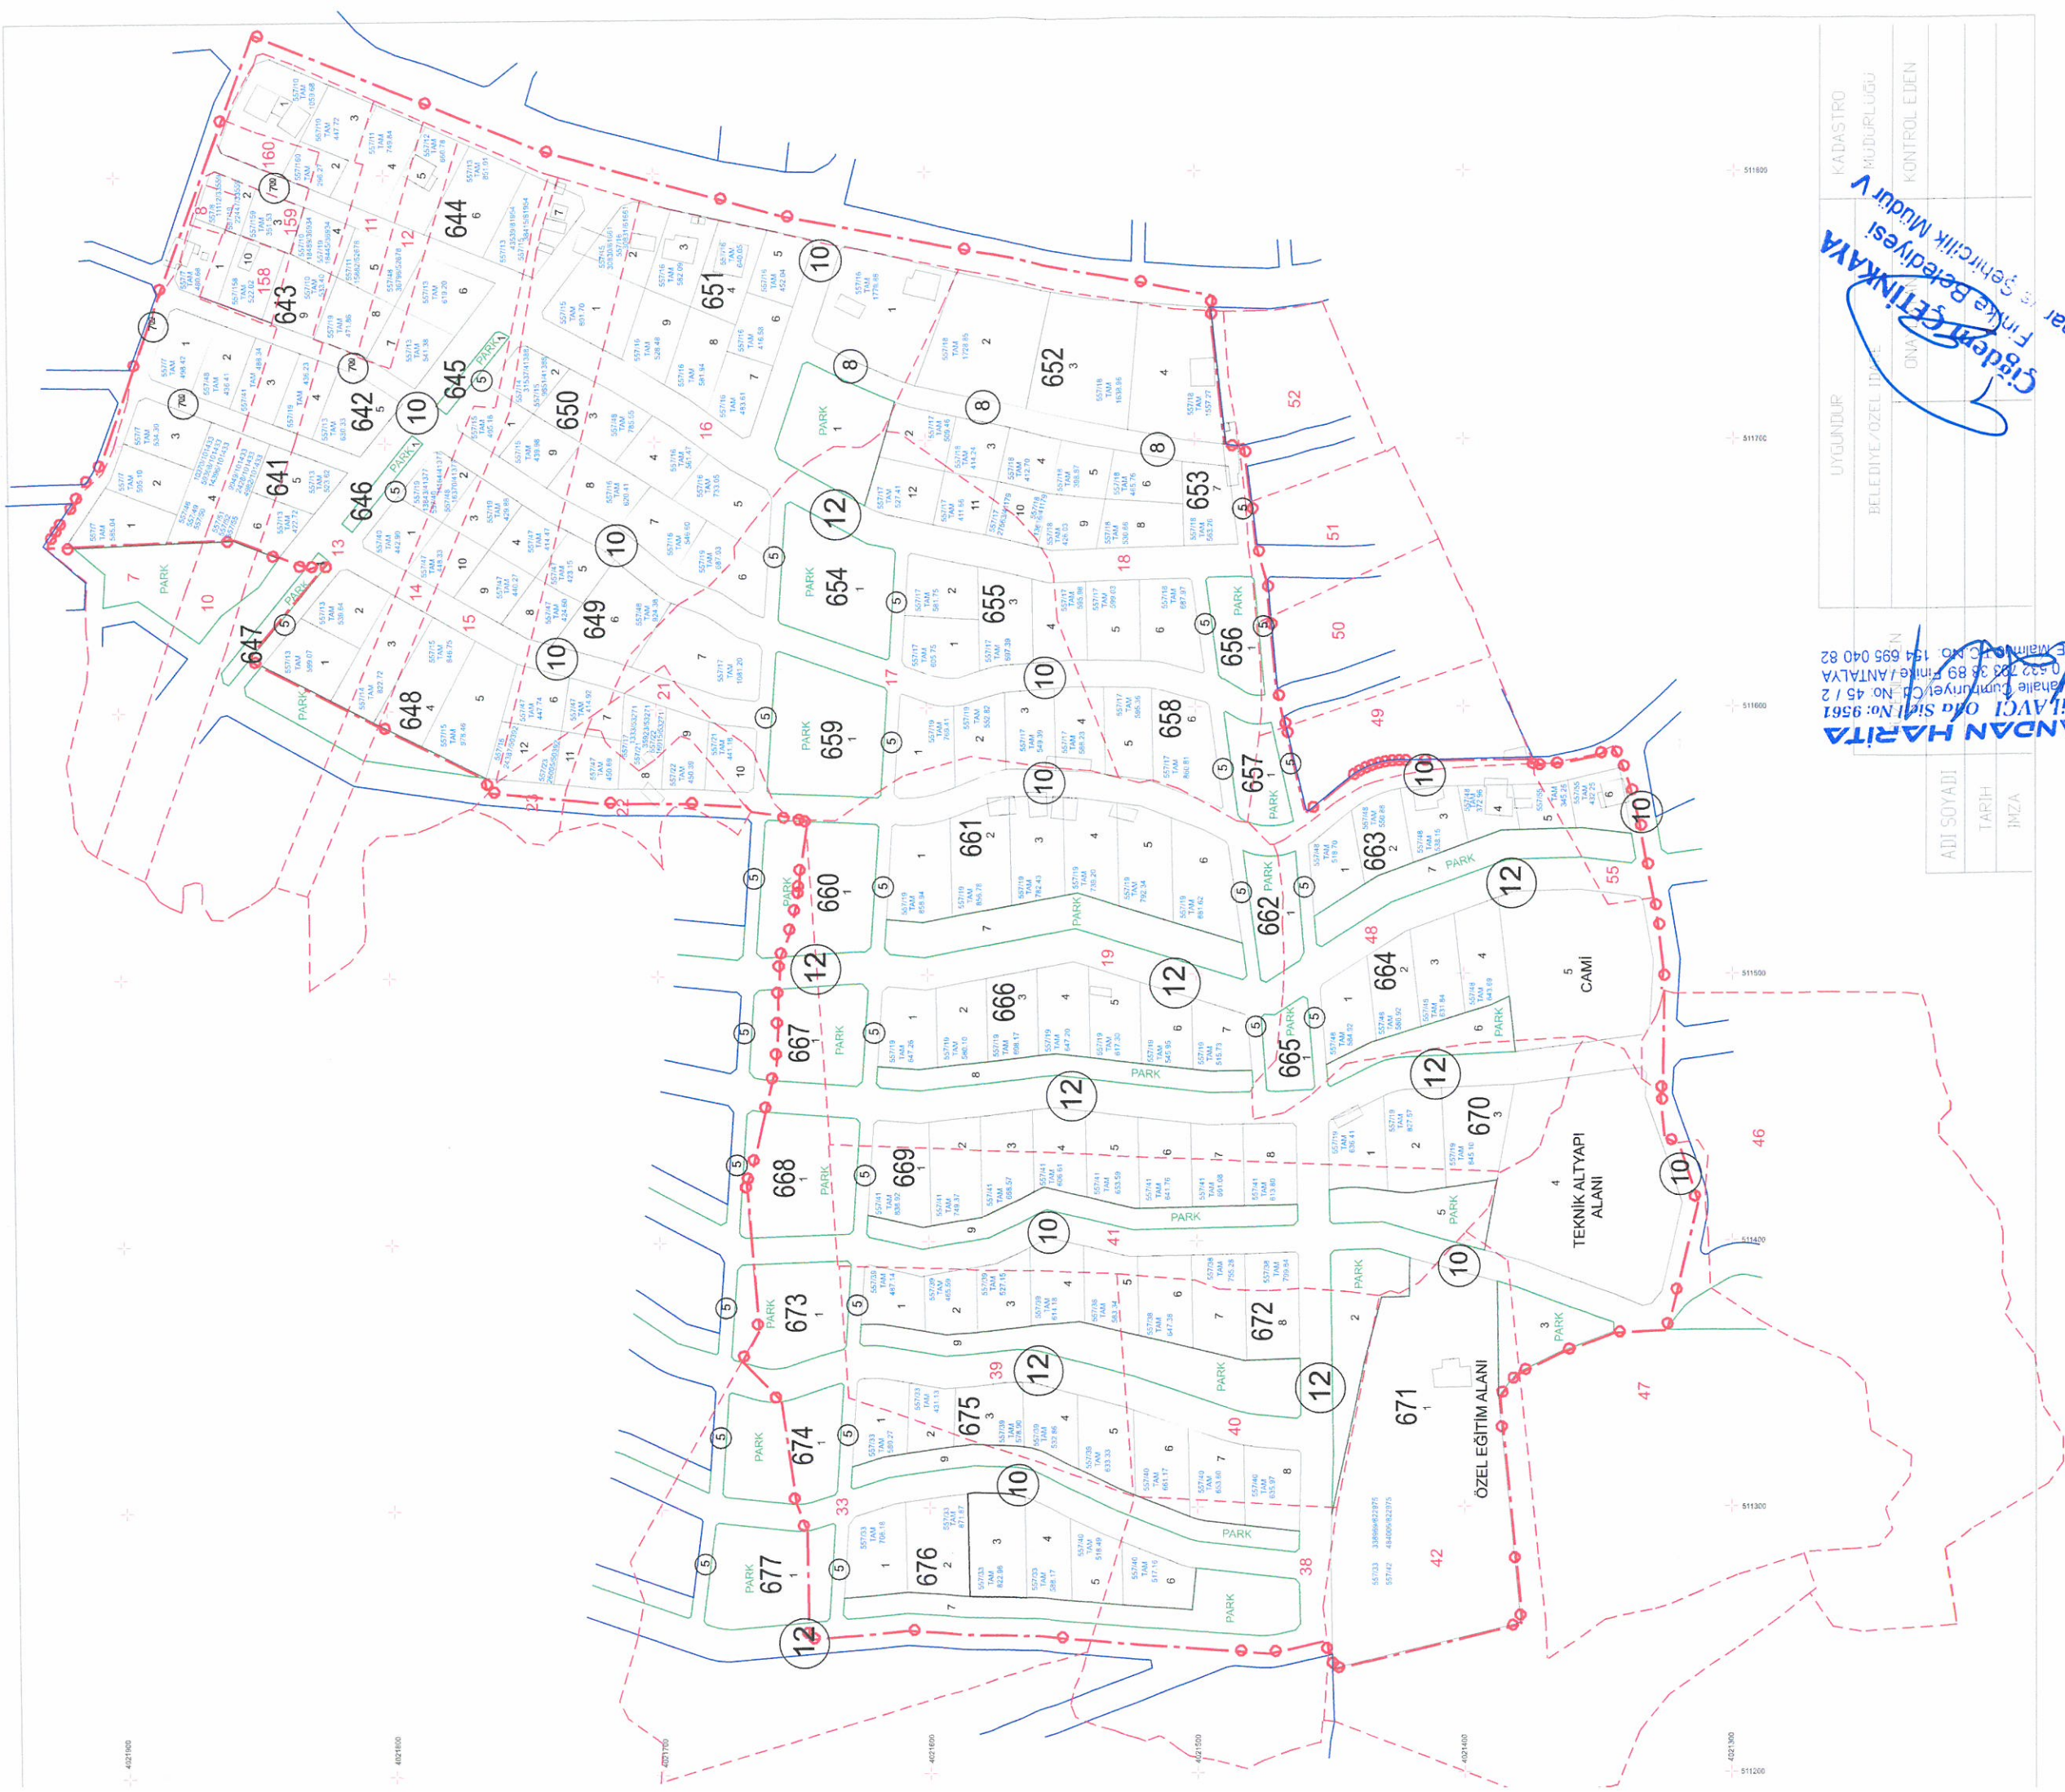

**CANDAN HARİTA**  

ADI SOYADI  
TARİH  
İMZA

UYGUNDUR  
BELEDİYE/ÖZEL İMZA  
KADASTRO MÜDÜRLÜĞÜ  
KONTROL EDİEN

İmar Şenircilik Müdürü V.  

