
Düzenleme Sınırı

İLİ	ANTALYA
İLÇESİ	FİNİKE
MAHALLESİ	HASYURT
PAFTA NO	P24-A-20-C-2-A, P24-A-20-C-2-B, P24-A-20-C-2-C, P24-A-20-C-2-D, P24-B-16-D-1-A, P24-B-16-D-1-D
ADA/PARSEL	172/1 186 / 100,162,163,164,165,166,167,168,169 186 / 170,171,172,174,177,185,186,190,191

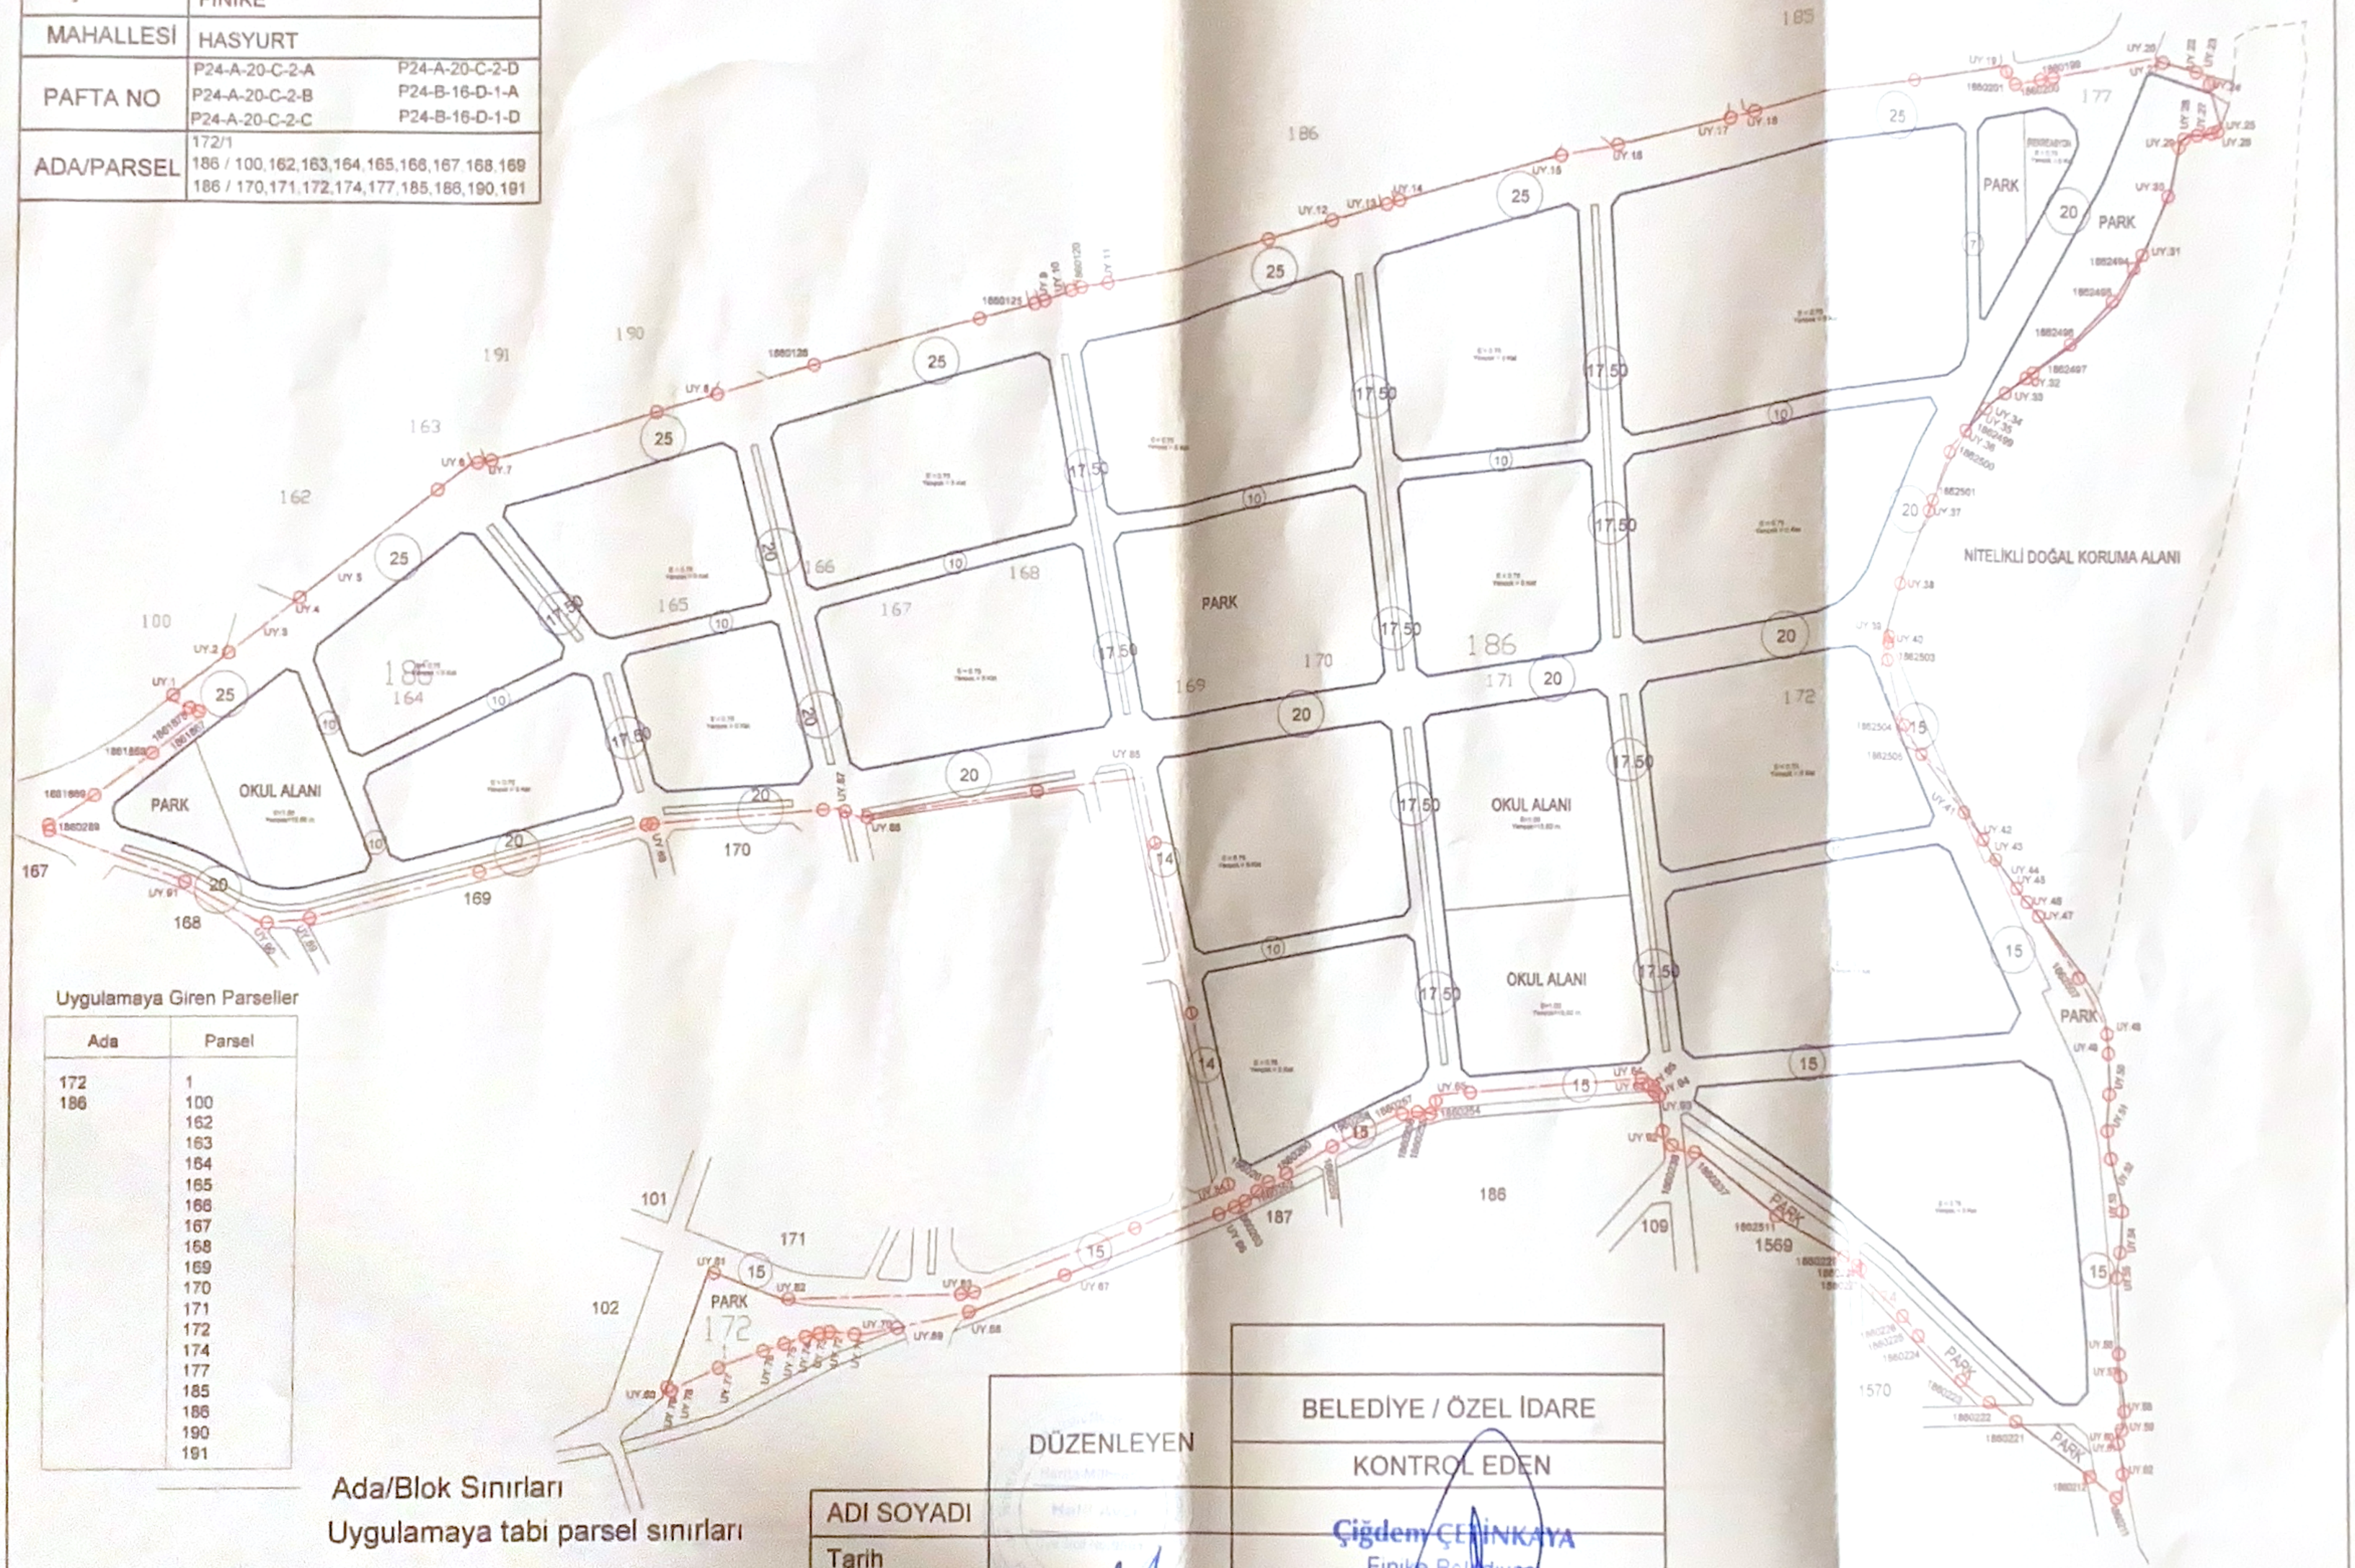

Uygulamaya Giren Parseller

Ada	Parsel
172	1
186	100
	162
	163
	164
	165
	166
	167
	168
	169
	170
	171
	172
	174
	177
	185
	186
	190
	191

Ada/Blok Sınırları

Uygulamaya tabi parsel sınırları

Düzenleme/Proje uygulama sınırı

	DÜZENLEYEN	BELEDİYE / ÖZEL İDARE
ADI SOYADI		KONTROL EDEN
Tarih		Çiğdem ÇELİNKAYA Finike Belediyesi İmar ve Şehircilik Müdür V.
İmza		